

Elemento

**Involucro**  
**Parete esterna**  
**- Chiusura laterale estensione**

Modulo

**Modulo Estensione**

ARGOMENTO DELLA TAVOLA

**Quote**  
**Parete esterna**

Specifica

Parete dimensioni  
300x300x30cm realizzata con  
Parete dimensioni  
100x300x30cm realizzata con  
sistema sandwich: Pannelli in  
poliuretano 1000x3000x100mm  
con finitura esterna ad  
intonaco, strato di primer  
unolastic impermeabilizzante o  
guaina, Spessore in lana di  
vetro tipo Knauf Ultracoustic R /  
Ekovetro R Spessore 100 mm  
Largo 600 lungo 7500 mm,  
riempimento in Pannelli in EPS  
100 a lastre 100 x 50 cm,  
pannello OSB a chiusura,  
Foglio di carta kraft, doppia  
lastra di cartongesso, rasante  
ed intonaco. L'applicazione degli  
starati avviene mediante  
incollaggio con adesivi rasanti  
termici, o schiume  
poliuretaniche a bassa  
espansione, il fissaggio  
meccanico va eseguito con  
tasselli appositi.

Note

Scala  
**1:20**




Codice prodotto

**C-E-04-CECA-V01**

Tavola

**C-E-04 / 01**

Questa tavola è proprietà intellettuale dei progettisti e qualsiasi riproduzione parziale o totale dovrà essere autorizzata per iscritto da parte degli stessi.

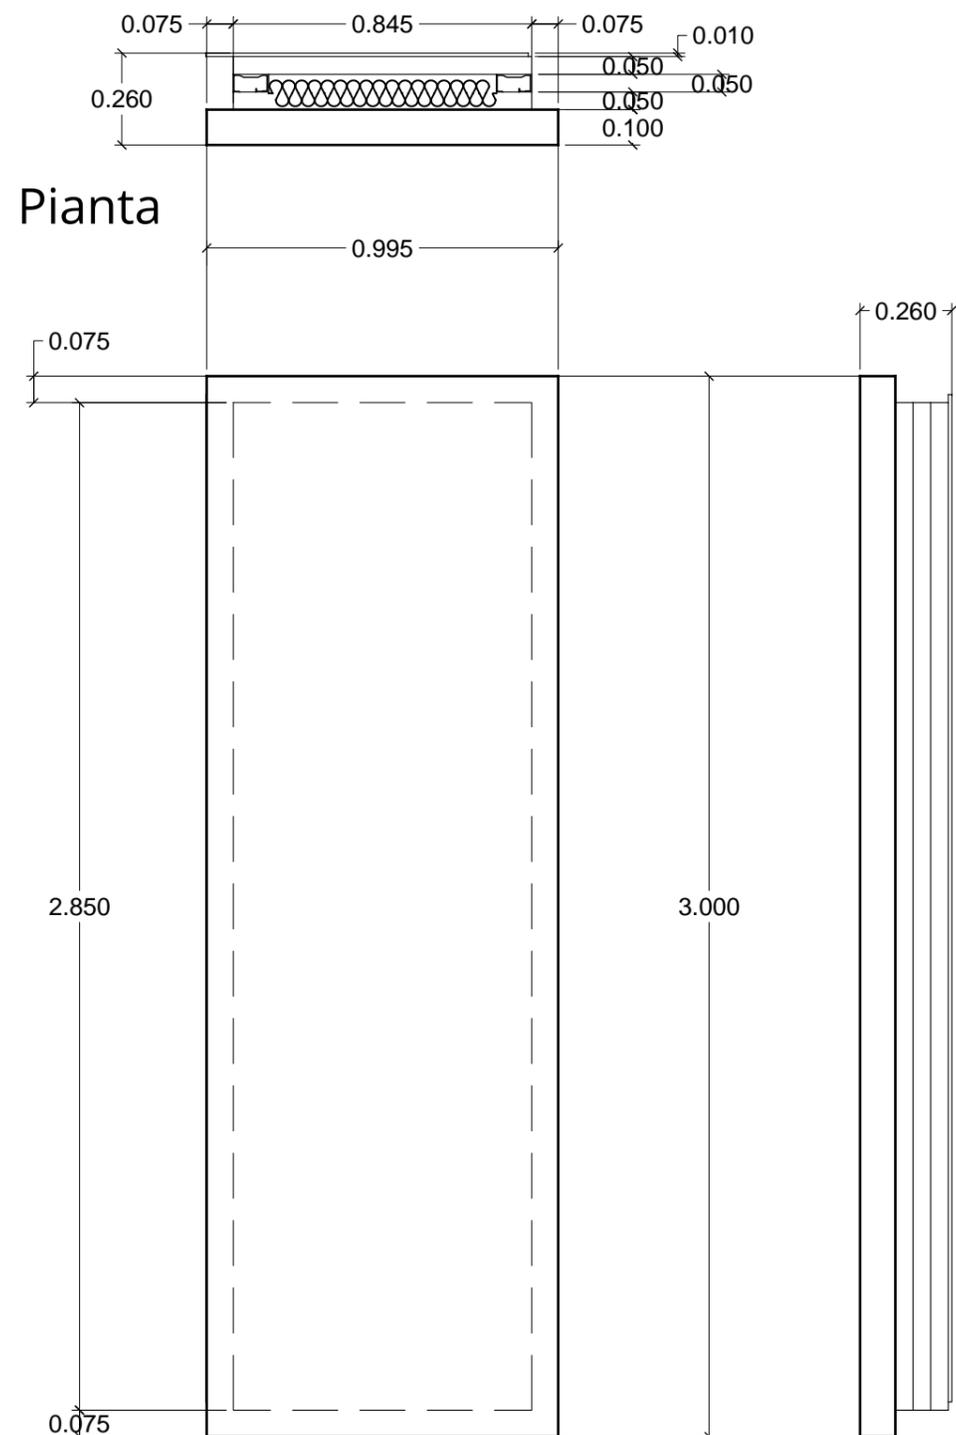


Vista frontale

Vista trasversale

Vista assonometrica

Spaccato assonometrico del pacchetto

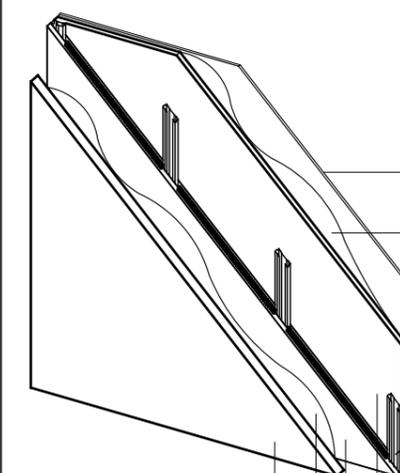

Pannelli in poliuretano con  
finitura esterna ad intonaco  
100mm.  
Primer impermeabilizzante  
o guaina

Lana di vetro


Pannelli in EPS 100

Montanti in alluminio

Foglio di carta kraft

Lastra di cartongesso, rasante ed intonaco

Spaccato assonometrico del pacchetto  
Versione alternativa in legno

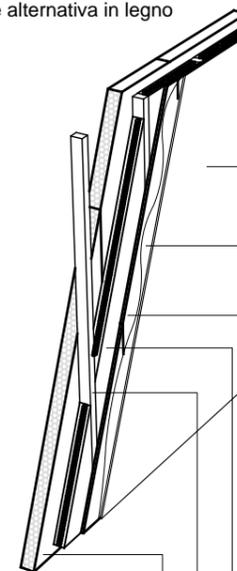

Pannelli coibente esterno

Travetti di sostegno

Fibra di legno

Pannello OSB 4

Carta Kraft

Cartongesso

Soluzione di incastro con la struttura

