

Elemento

Involucro
Parete esterna
- 2 Finestre

Modulo

Modulo base
3x3m


ARGOMENTO DELLA TAVOLA

Quote
Parete esterna con
finestra

Specifica

Parete realizzata con sistema sandwich: Pannelli Isopan in poliuretano 1000x3000x100mm con finitura esterna ad intonaco, strato di Strato di primer unolastic impermeabilizzante o guaina, Spessore in lana di vetro tipo Knauf Ultracoustic R / Ekovetro R Spessore 100 mm Largo 600 lungo 7500 mm, riempimento in Pannelli in EPS 100 a lastre 100 x 50 cm, pannello OSB3 a chiusura, Foglio di carta kraft, doppia lastra di cartongesso, rasante ed intonaco. L'applicazione degli starati avviene mediante incollaggio con adesivi rasanti termici, o schiume poliuretaniche a bassa espansione. Serramenti in PVC Vetrocamera a taglio termico con anta 800 x 1550 ciascuna, comprensivi di ferramenta, maniglie, e coprifili. Il fissaggio meccanico va eseguito con tasselli appositi.

Scala

1:20




Codice prodotto

C-B-04-2FIN-V01

Tavola


C-B-04 / 03

Questa tavola è proprietà intellettuale dei progettisti e qualsiasi riproduzione parziale o totale dovrà essere autorizzata per iscritto da parte degli stessi.

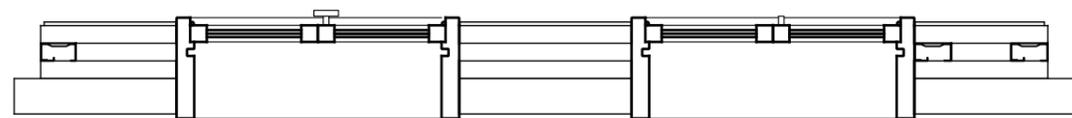


Sezione orizzontale

Spaccato assonometrico
 N.B. I componenti della finestra possono cambiare in funzione del modello di serramento che viene scelto in fase esecutiva

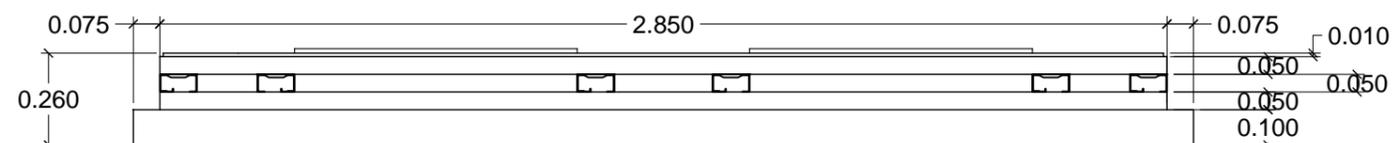


Pianta

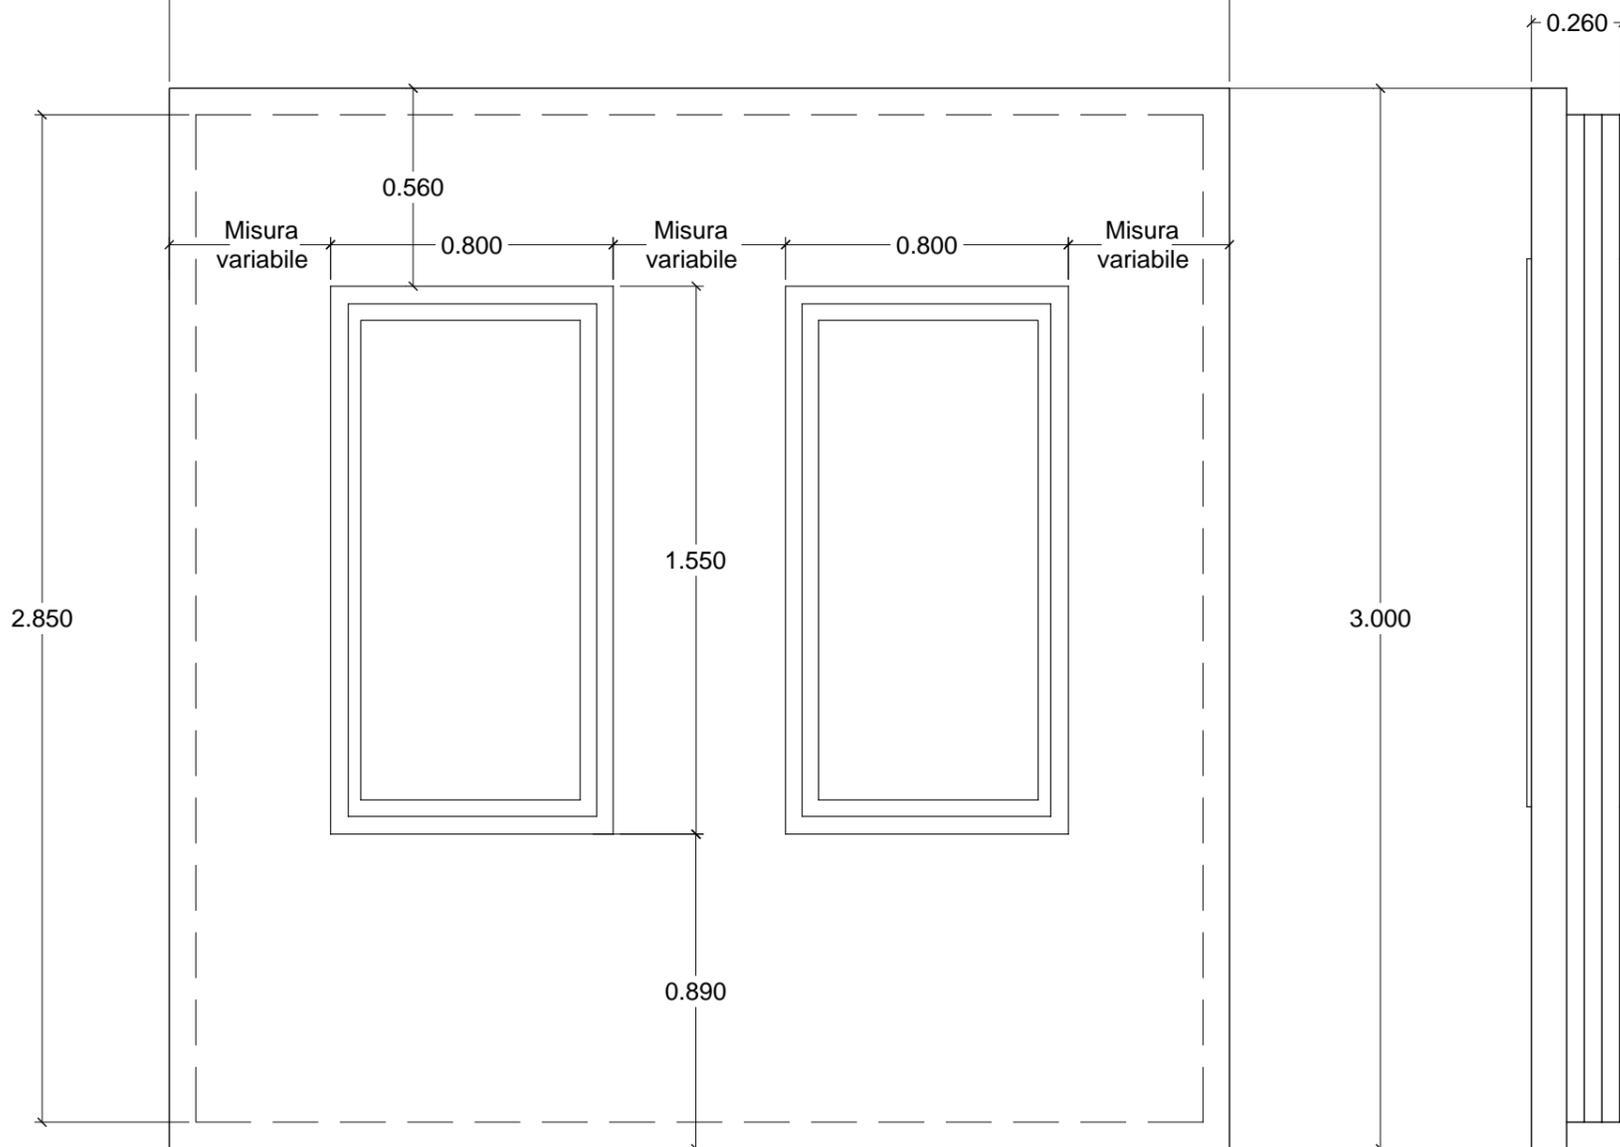

Vista frontale

Vista trasversale

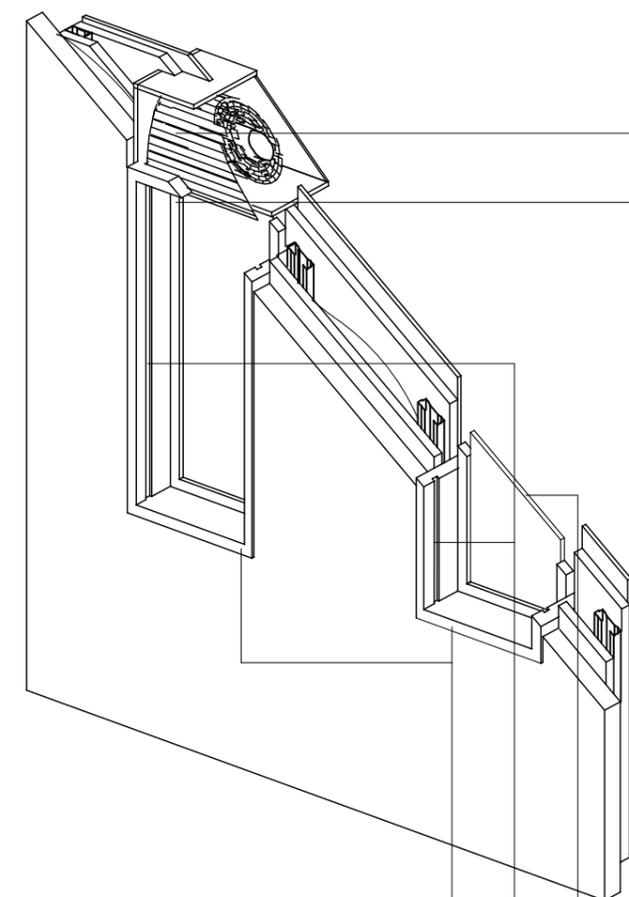

Traverso e Montante a taglio termico con battuta e funzione di controtelaio

Guida per avvolgibile

Vetrocamera

Telaio anta finestra

Avvolgibile con cassonetto coibentato