

Elemento

Involucro
Parete esterna
- Portoncino ingresso

Modulo

Modulo base
3x3m



ARGOMENTO DELLA TAVOLA


Quote
Parete esterna con
Portoncino blindato

Specifica

Parete realizzata con sistema sandwich: Pannelli Isopan in poliuretano 1000x3000x100mm con finitura esterna ad intonaco, strato di Strato di primer unolastic impermeabilizzante o guaina, Spessore in lana di vetro tipo Knauf Ultracoustic R / Ekovetro R Spessore 100 mm Largo 600 lungo 7500 mm, riempimento in Pannelli in EPS 100 a lastre 100 x 50 cm, pannello OSB3 a chiusura, Foglio di carta kraft, doppia lastra di cartongesso, rasante ed intonaco. L'applicazione degli starati avviene mediante incollaggio con adesivi rasanti termici, o schiume poliuretaniche a bassa espansione. Portoncino blindato 100 x 2200mm comprensivo di ferramenta, maniglia, e coprifili. Il fissaggio meccanico va eseguito con tasselli appositi.

Scala

1:20

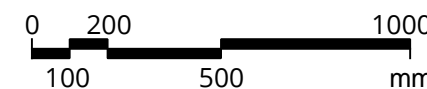


Codice prodotto

C-B-04-PO-V01


Tavola

C-B-04 / 06

Questa tavola è proprietà intellettuale dei progettisti e qualsiasi riproduzione parziale o totale dovrà essere autorizzata per iscritto da parte degli stessi.

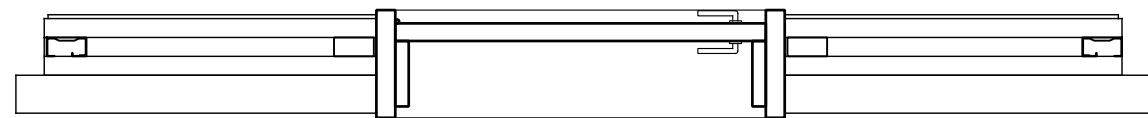

Spaccato assonometrico
N.B. I componenti del portone possono cambiare in funzione del modello di serramento che viene scelto in fase esecutiva

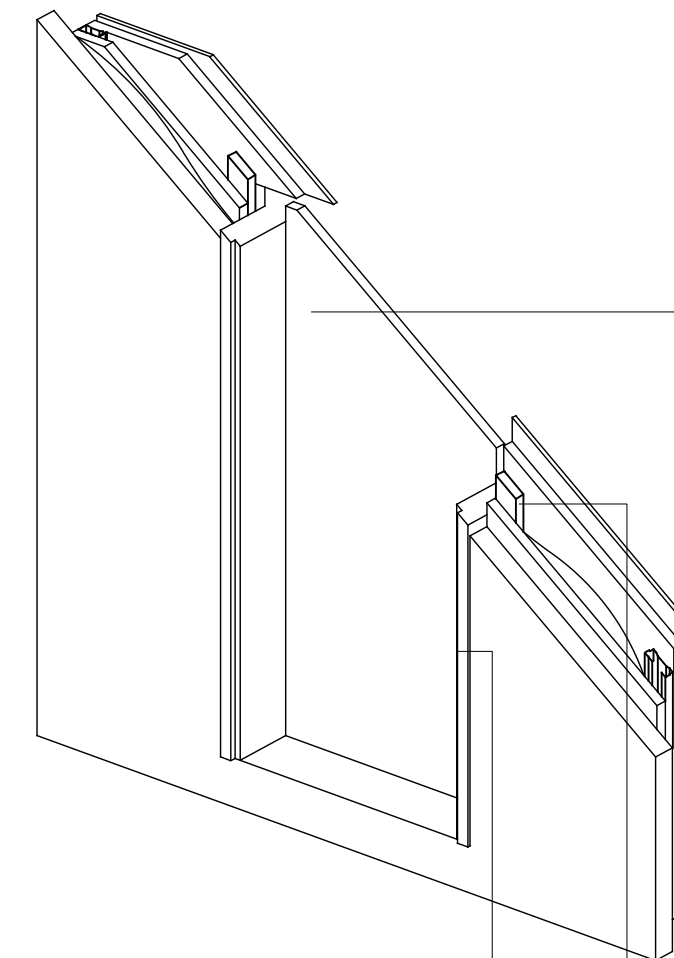


Traverso e Montante a taglio termico con battuta e funzione di controtelaio

Quadrello in acciaio per ancoraggio blindatura

Portoncino

Sezione orizzontale

Pianta

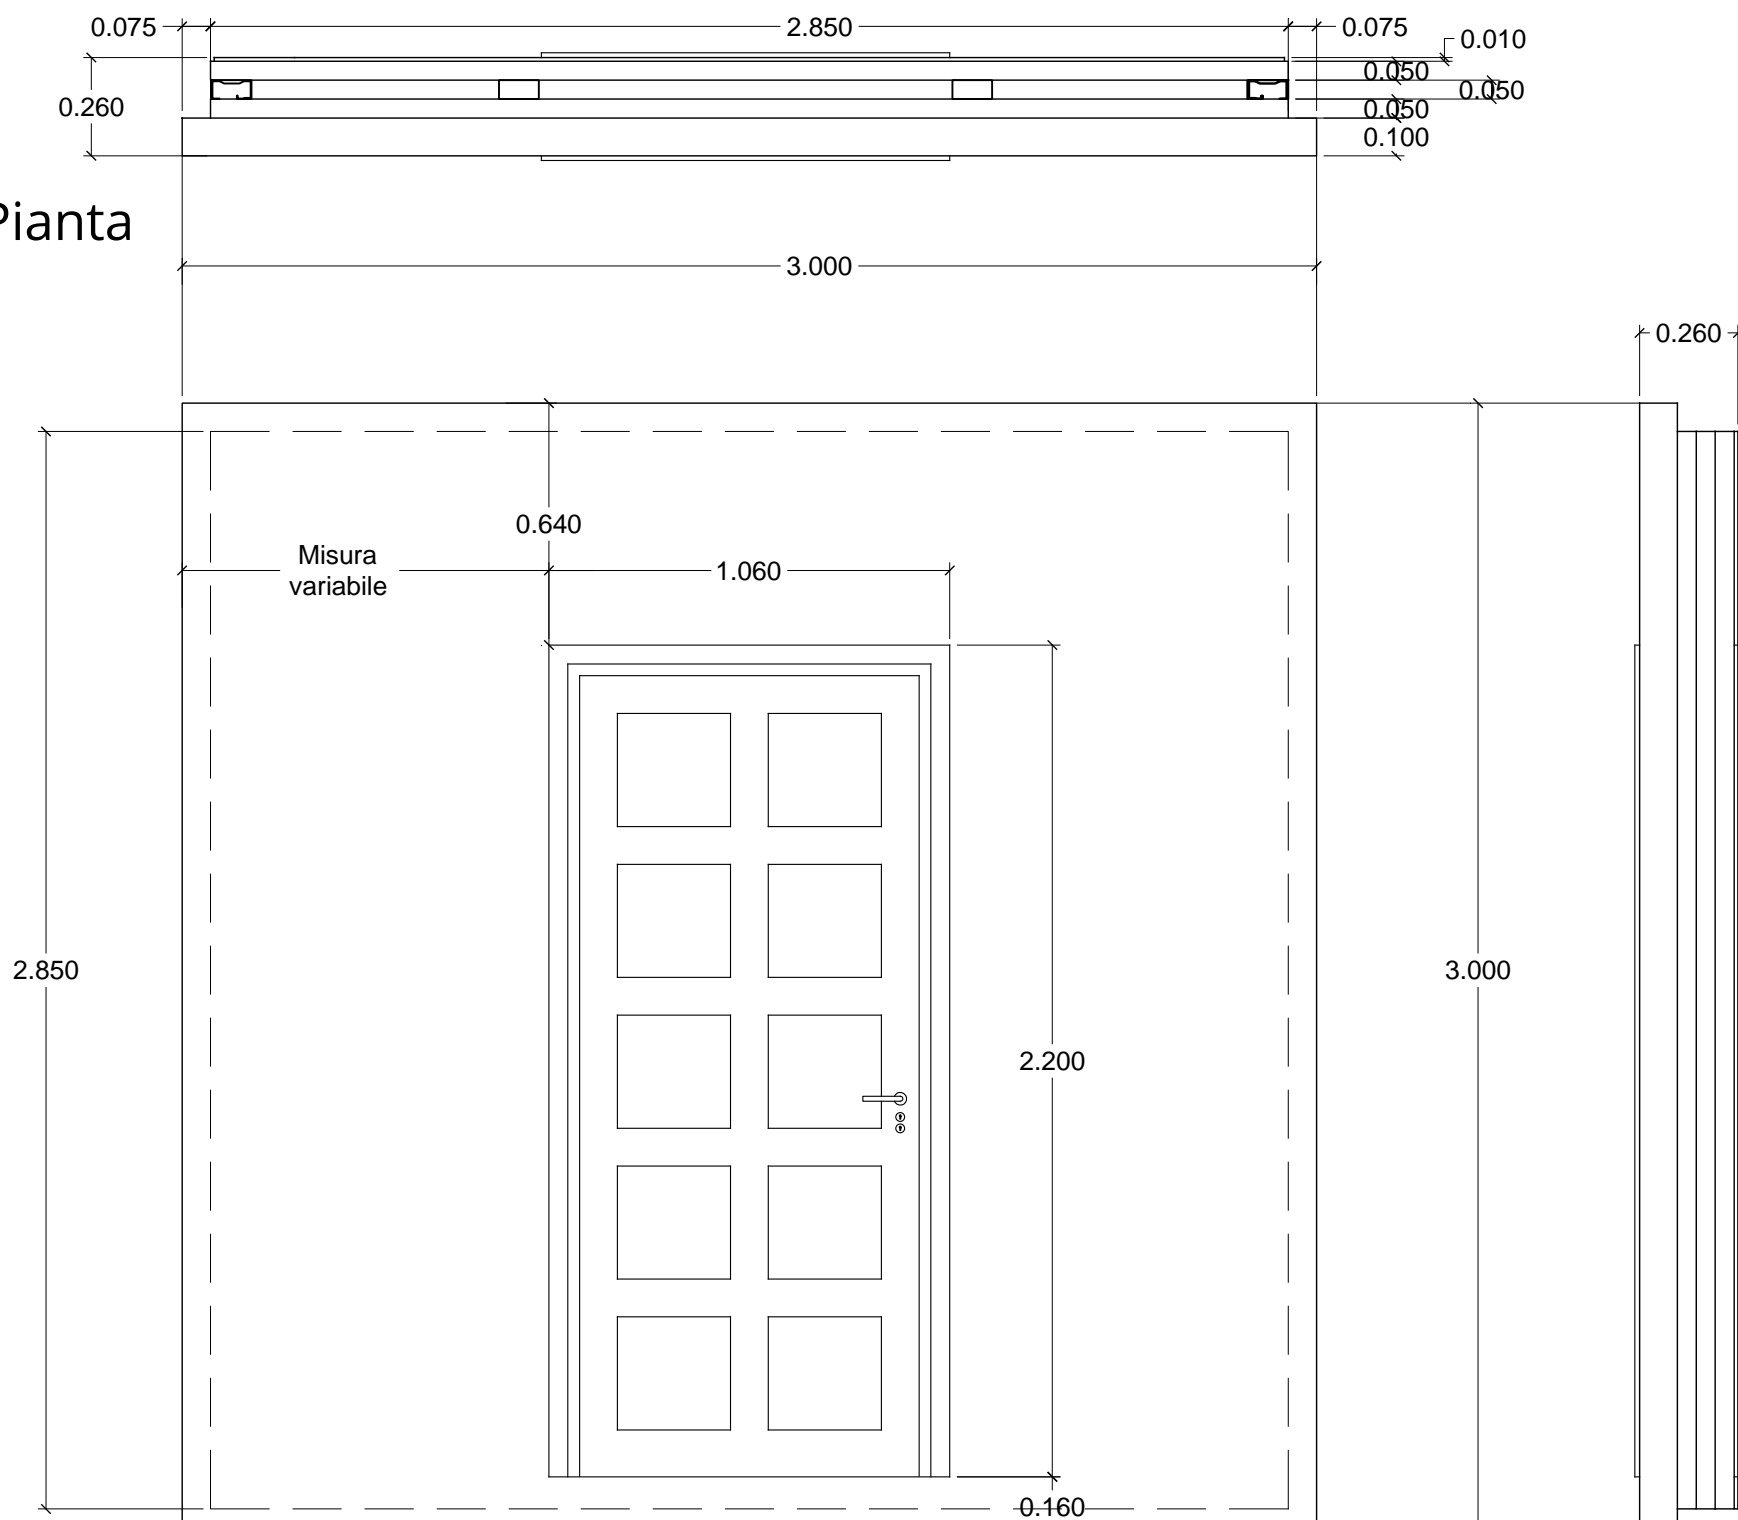

Vista frontale

Vista trasversale