

Elemento

Involucro
Parete esterna
- Parete cieca

Modulo

Modulo Base

ARGOMENTO DELLA TAVOLA

Quote
Parete esterna

Specifica

Parete dimensioni
300x300x30cm realizzata con sistema sandwich: Pannelli in poliuretano 1000x3000x100mm con finitura esterna ad intonaco, strato di primer unolastic impermeabilizzante o guaina, Spessore in lana di vetro tipo Knauf Ultracoustic R / Ekovetro R Spessore 100 mm Largo 600 lungo 7500 mm, riempimento in Pannelli in EPS 100 a lastre 100 x 50 cm, pannello OSB3 a chiusura, Foglio di carta kraft, doppia lastra di cartongesso, rasante ed intonaco. L'applicazione degli starati avviene mediante incollaggio con adesivi rasanti termici, o schiume poliuretaniche a bassa espansione, il fissaggio meccanico va eseguito con tasselli appositi.

Note

Scala
1:20






Codice prodotto

C-B-04-CECA-V01

Tavola

C-B-04 / 01

Questa tavola è proprietà intellettuale dei progettisti e qualsiasi riproduzione parziale o totale dovrà essere autorizzata per iscritto da parte degli stessi.

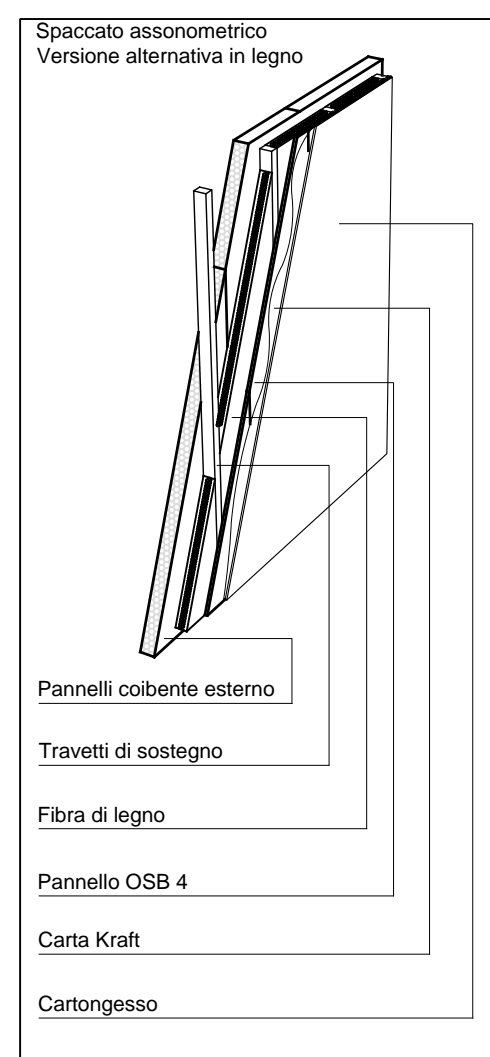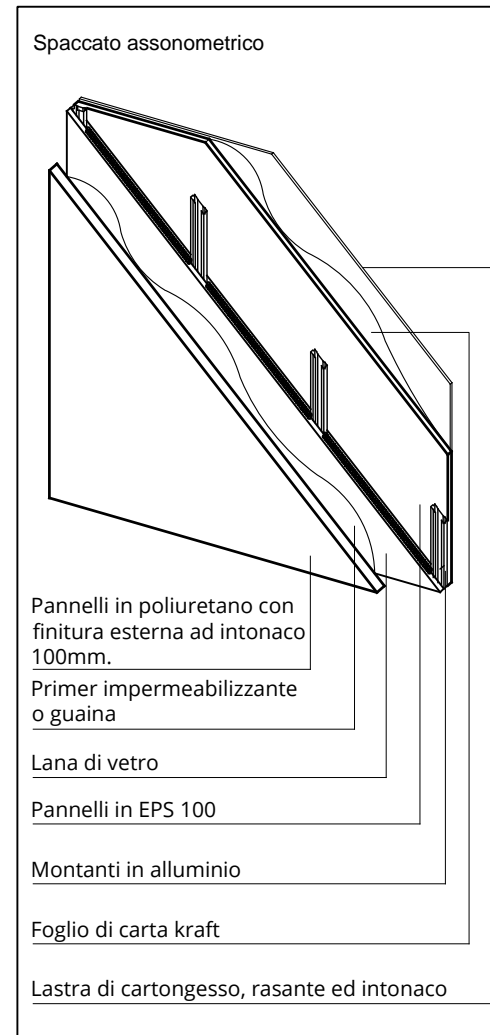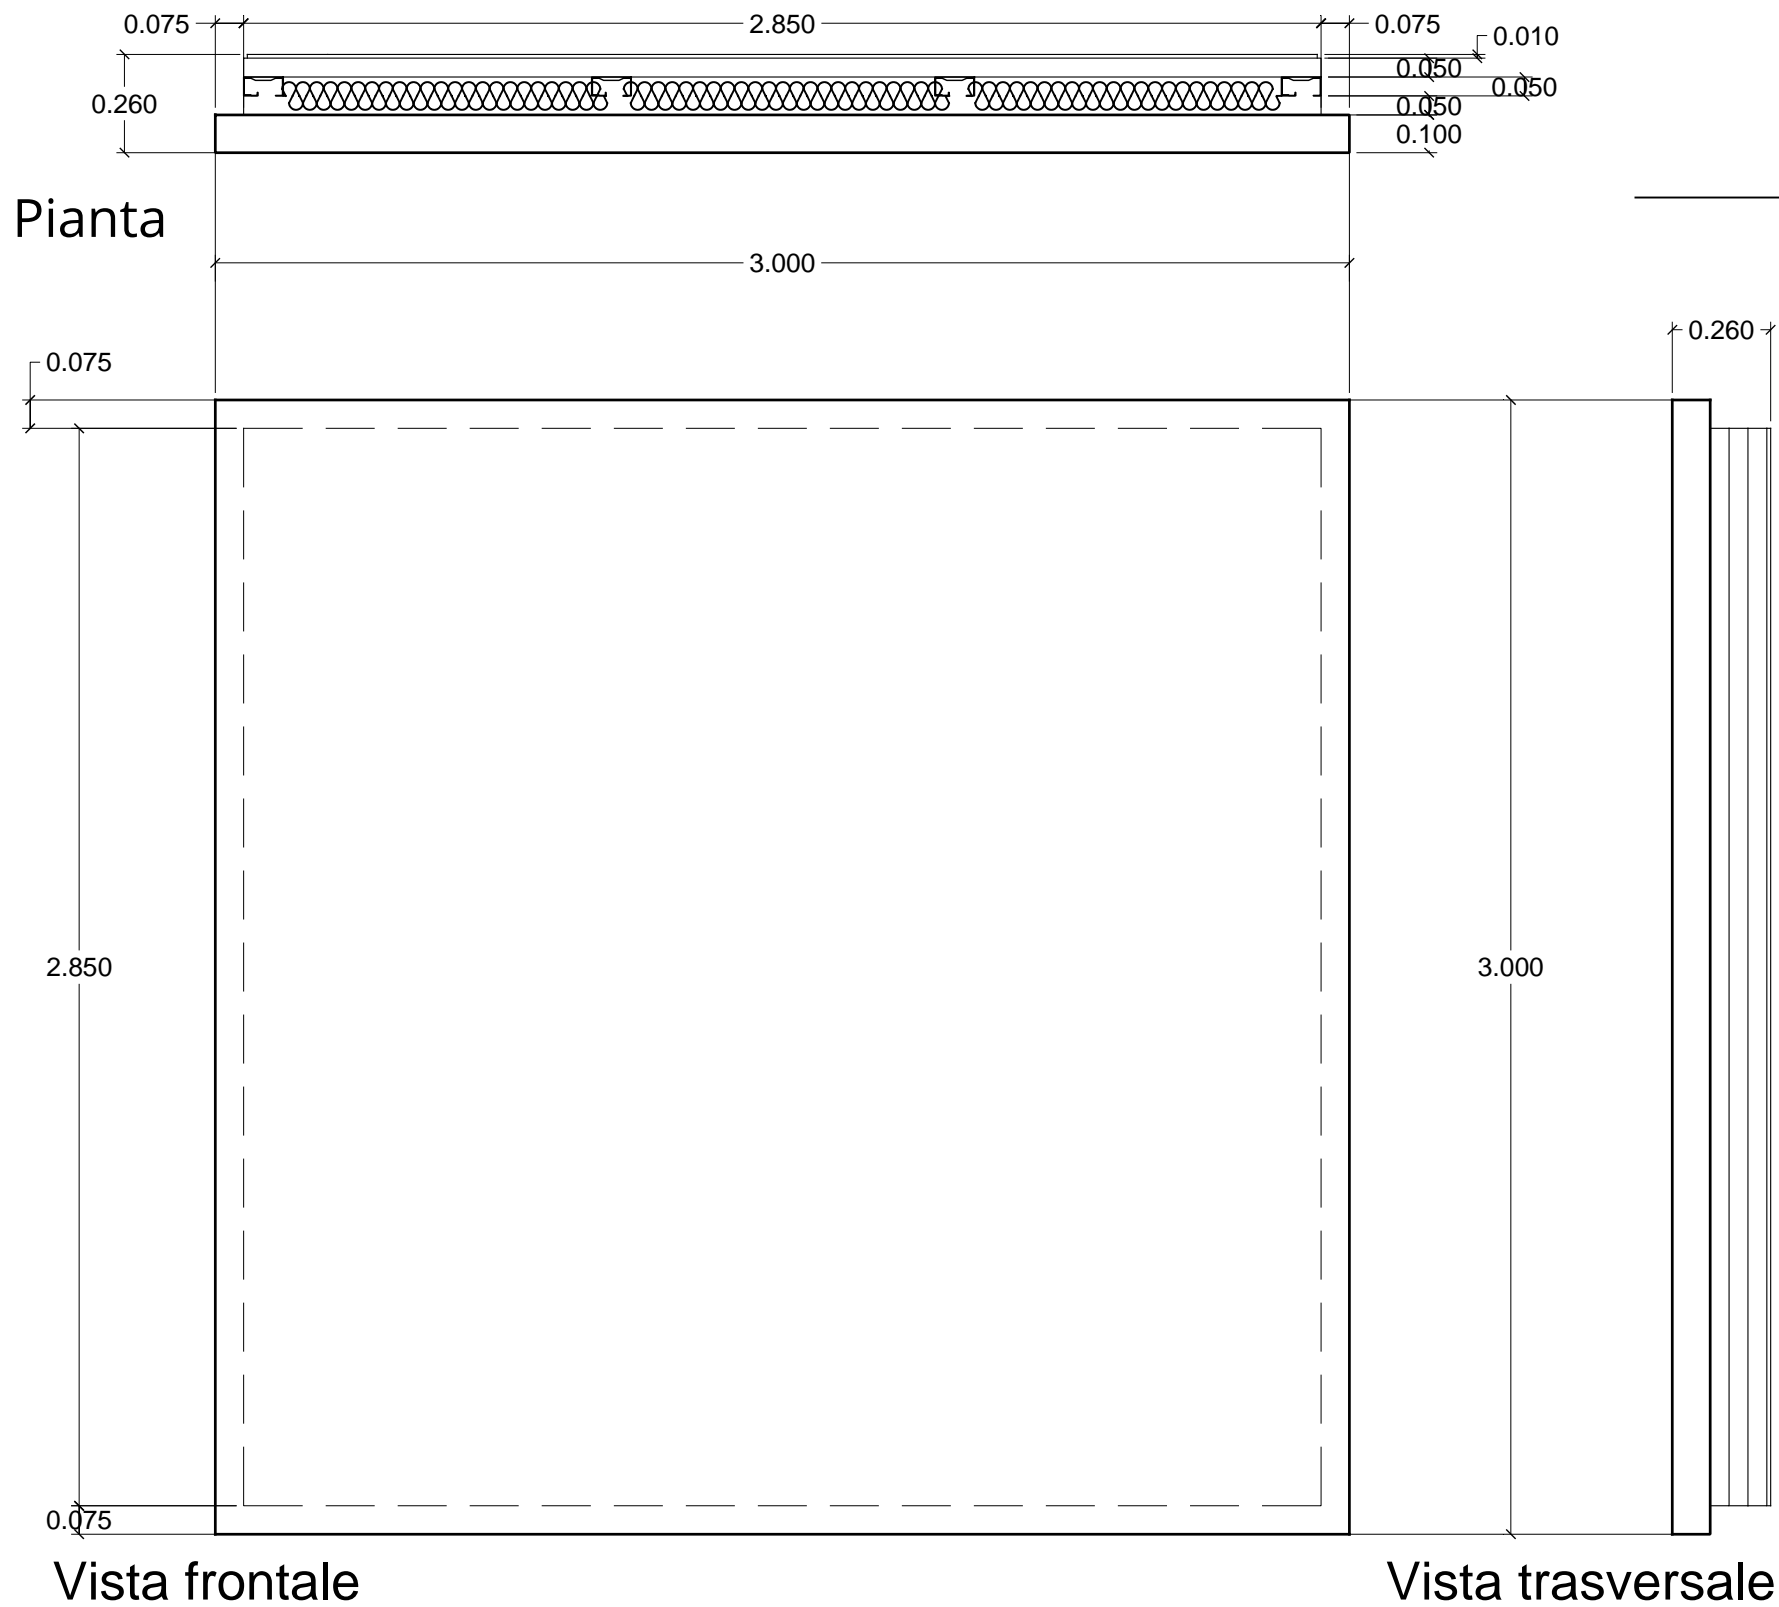

Soluzione di incastro con la struttura

