

Elemento

**Involucro
Strutture portanti**

Modulo

Estensione Laterale



ARGOMENTO DELLA TAVOLA

**Quote
Arcadia struttura**

Specifica

STRUTTURA PORTANTE IN ACCIAIO ADDOSSATA Struttura in tubolari d'acciaio a sezione quadrata cava 150x150 mm. spessore 5 mm. lunghezza tubolare trave frontale e pilastri 2850 mm. lunghezza travi laterali 850 mm. La struttura è composta da n.1 travi frontale, n.2 pilastri e n.2 travi laterali, n.2 Nodi strutturali in acciaio con staffe per connessione travi e pilastri, 150x150x150 mm. Struttura pre-cablata. Montaggio a mezzo imbullonatura.

Note

Scala
1:20



Codice prodotto




BC-EL-01-A01-V01

Tavola

Arcadia 04



Questa tavola è proprietà intellettuale dei progettisti e qualsiasi riproduzione parziale o totale dovrà essere autorizzata per iscritto da parte degli stessi.

Tubi (scatolati) in Acciaio a sezione quadrata
Lato mm | Spessore mm | Peso kg/m | Sezione cm2
150 5,0 22,77 29,00

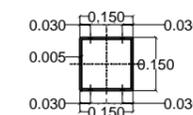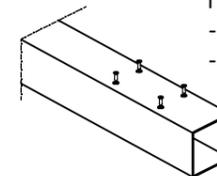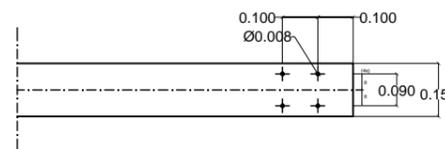


n° di Nodi 2
n° di Spine 6 + 4 per attacchi = 10
n° di Tubolari
- lunghezza 2850mm 3
- lunghezza 850mm 2

Pianta

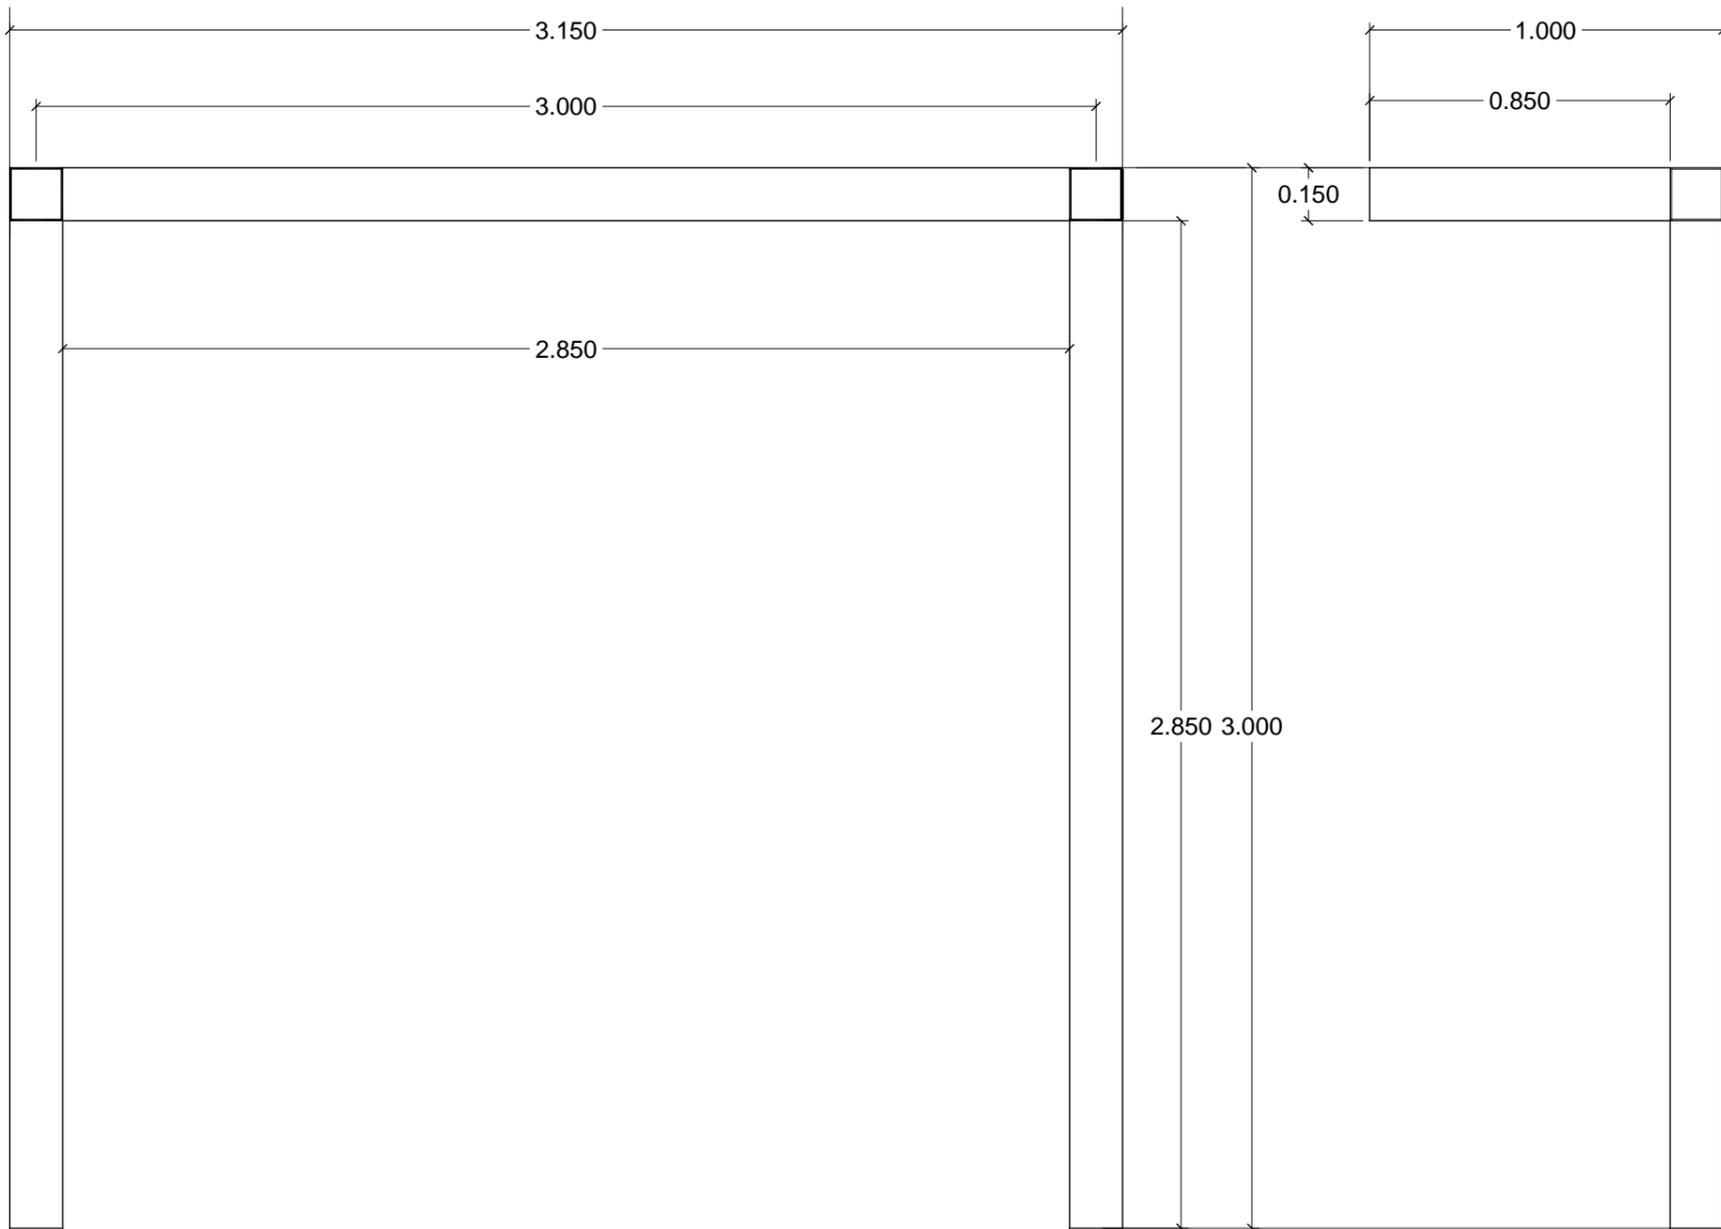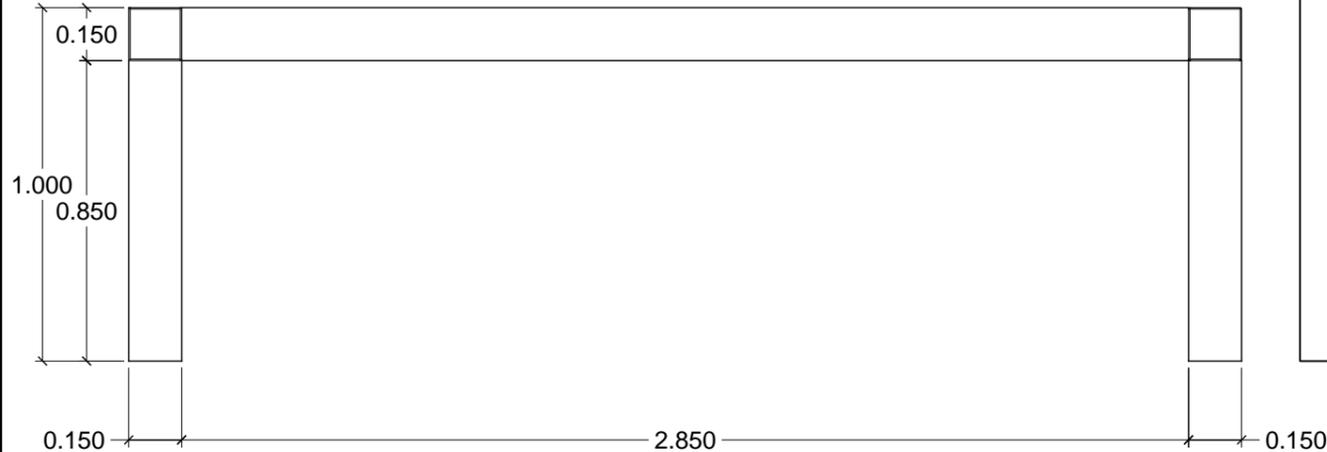

Vista frontale

Vista laterale

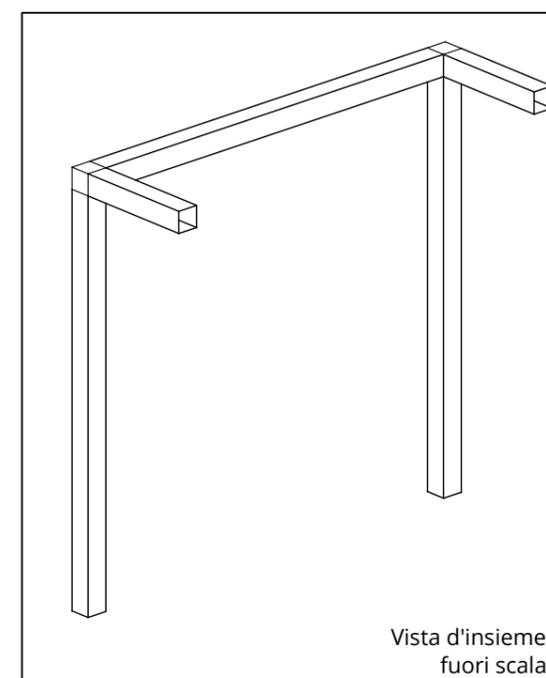

Vista d'insieme
fuori scala