

Elemento

Involucro
Parete esterna
- Bascula per Box

Modulo

Modulo base
3x3m


ARGOMENTO DELLA TAVOLA

Quote
Parete esterna con
Bascula

Specifica

Parete dimensioni 300x300x30cm realizzata con sistema sandwich e portone basculante in alluminio 2,4x2,4m e montanti laterali da 12 cm e predisposizione alla motorizzazione.

Tamponamento perimetrale in pannelli in poliuretano con finitura esterna ad intonaco, strato di primer unolastic impermeabilizzante o guaina, Spessore in lana di vetro tipo Knauf Ultracoustic R / Ekovetro R Spessore 100 mm riempimento in Pannelli in EPS 100 a lastre, pannello OSB3 a chiusura, Foglio di carta kraft, doppia lastra di cartongesso, rasante ed intonaco.

L'applicazione degli starati avviene mediante incollaggio con adesivi rasanti termici, o schiume poliuretaniche a bassa espansione, il fissaggio meccanico va eseguito con tasselli appositi.

Scala

1:20

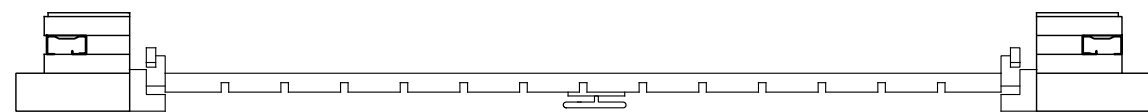
Codice prodotto

C-B-04-BOX-V01

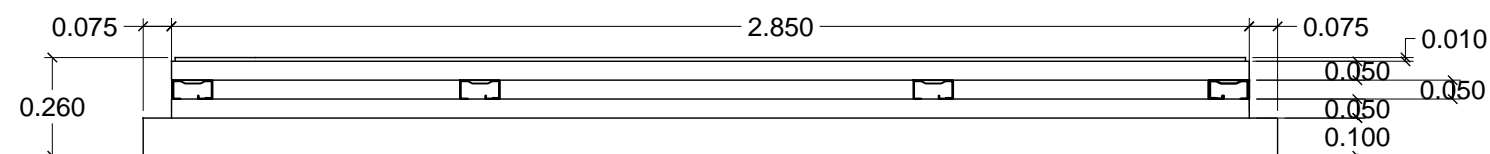
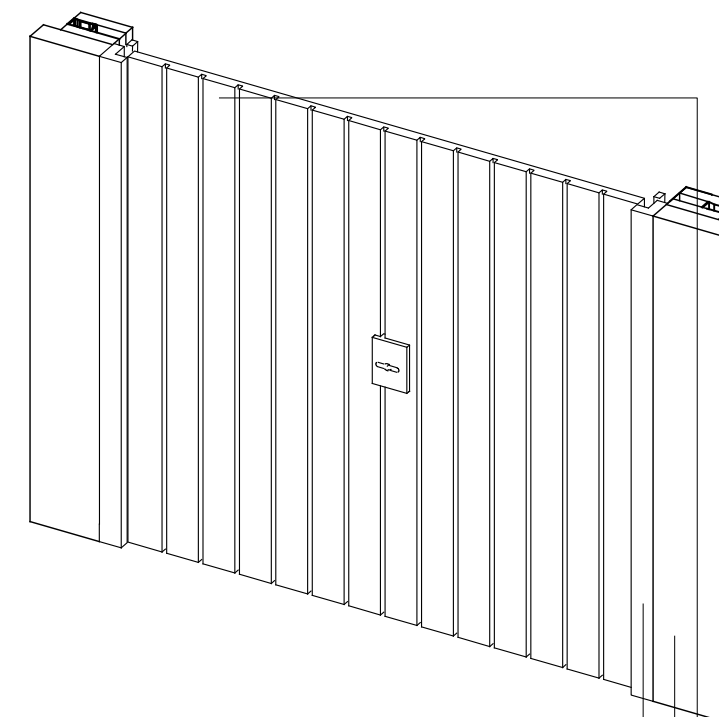
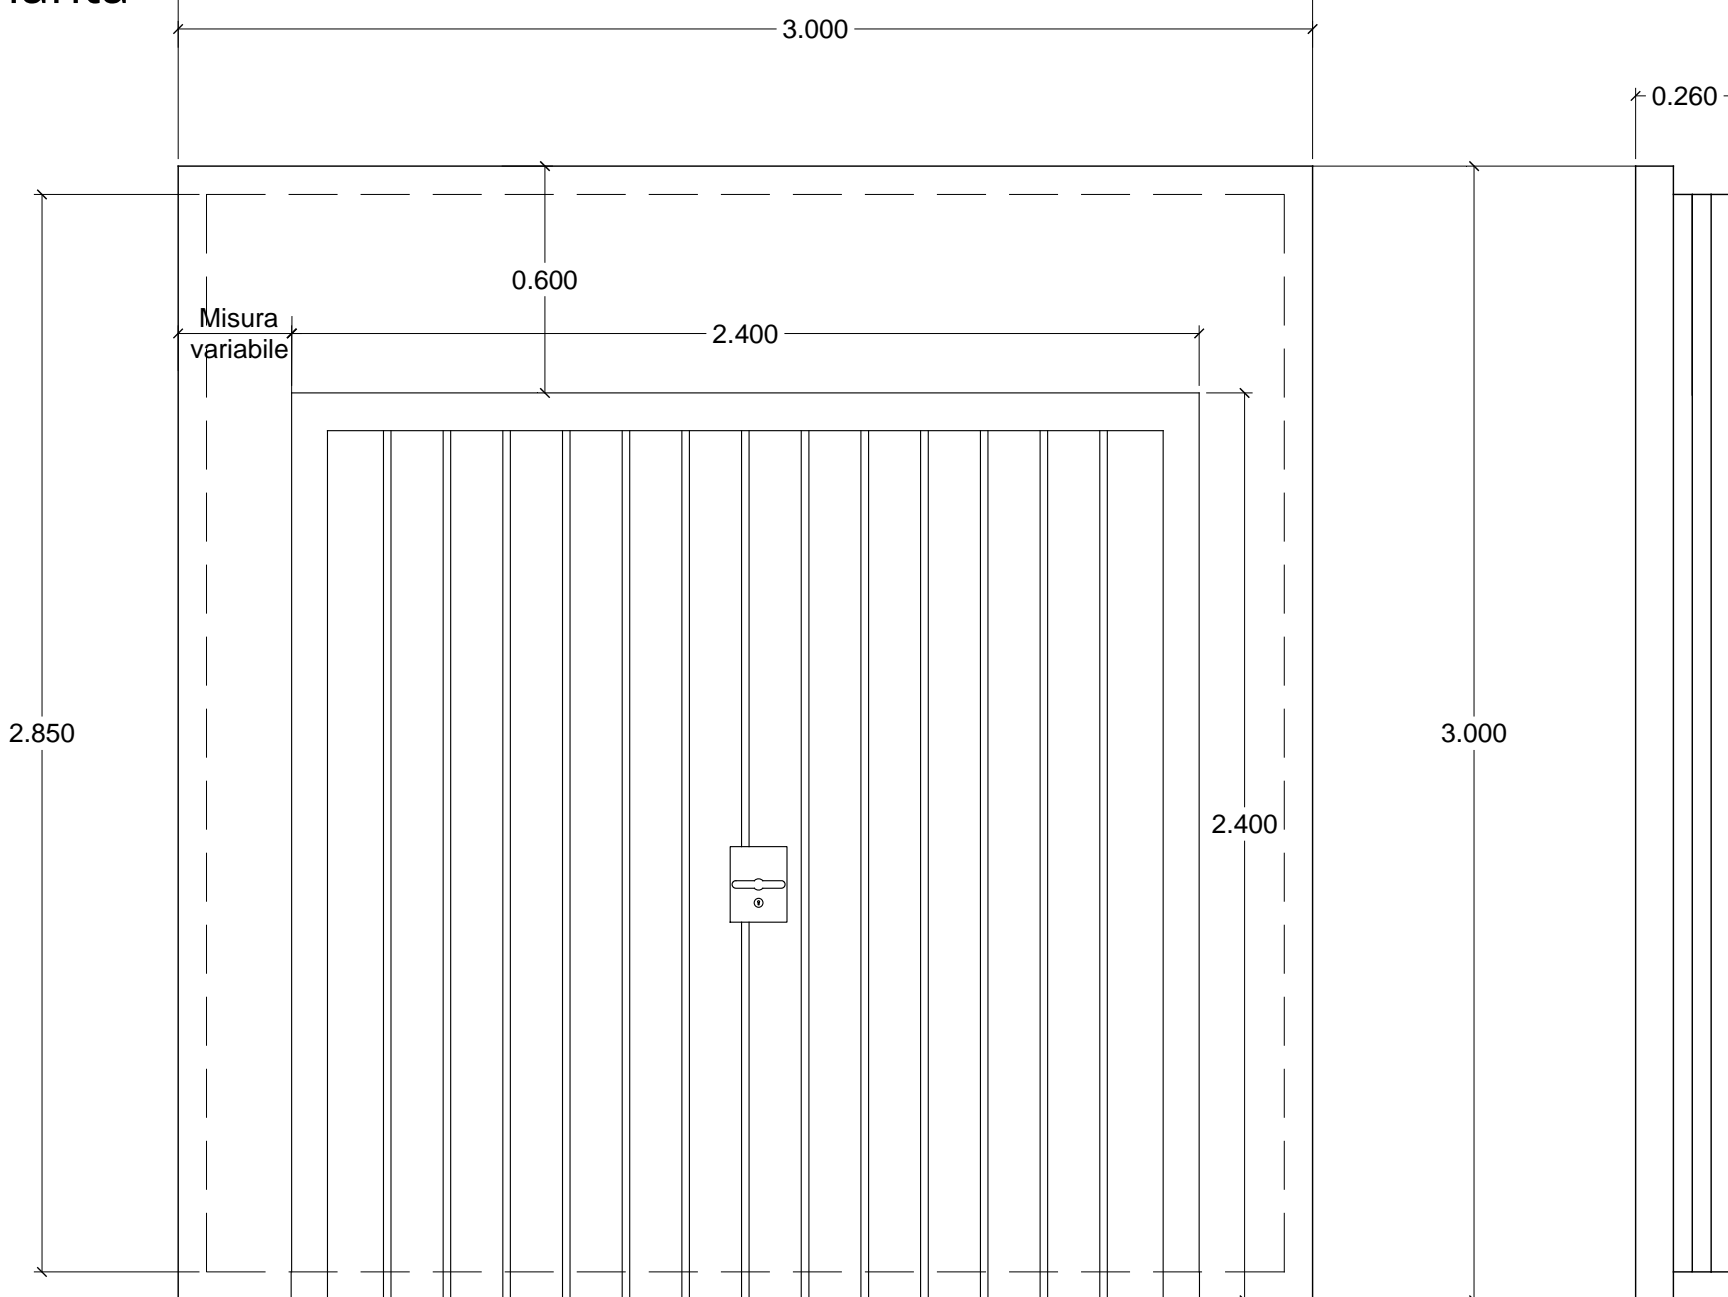
Tavola

C-B-04 / 08

Questa tavola è proprietà intellettuale dei progettisti e qualsiasi riproduzione parziale o totale dovrà essere autorizzata per iscritto da parte degli stessi.

**Sezione orizzontale**

Spaccato assonometrico
 N.B. le dimensioni ed il tipo di bascula può cambiare in funzione del modello di serramento che viene scelto in fase esecutiva

**Pianta**

Traverso e Montante con
 battuta e funzione di
 controtelaio con guida

Parete esterna

Portone basculante su
 guide laterali

Vista frontale**Vista trasversale**